



PLANTAS CASA CLUB

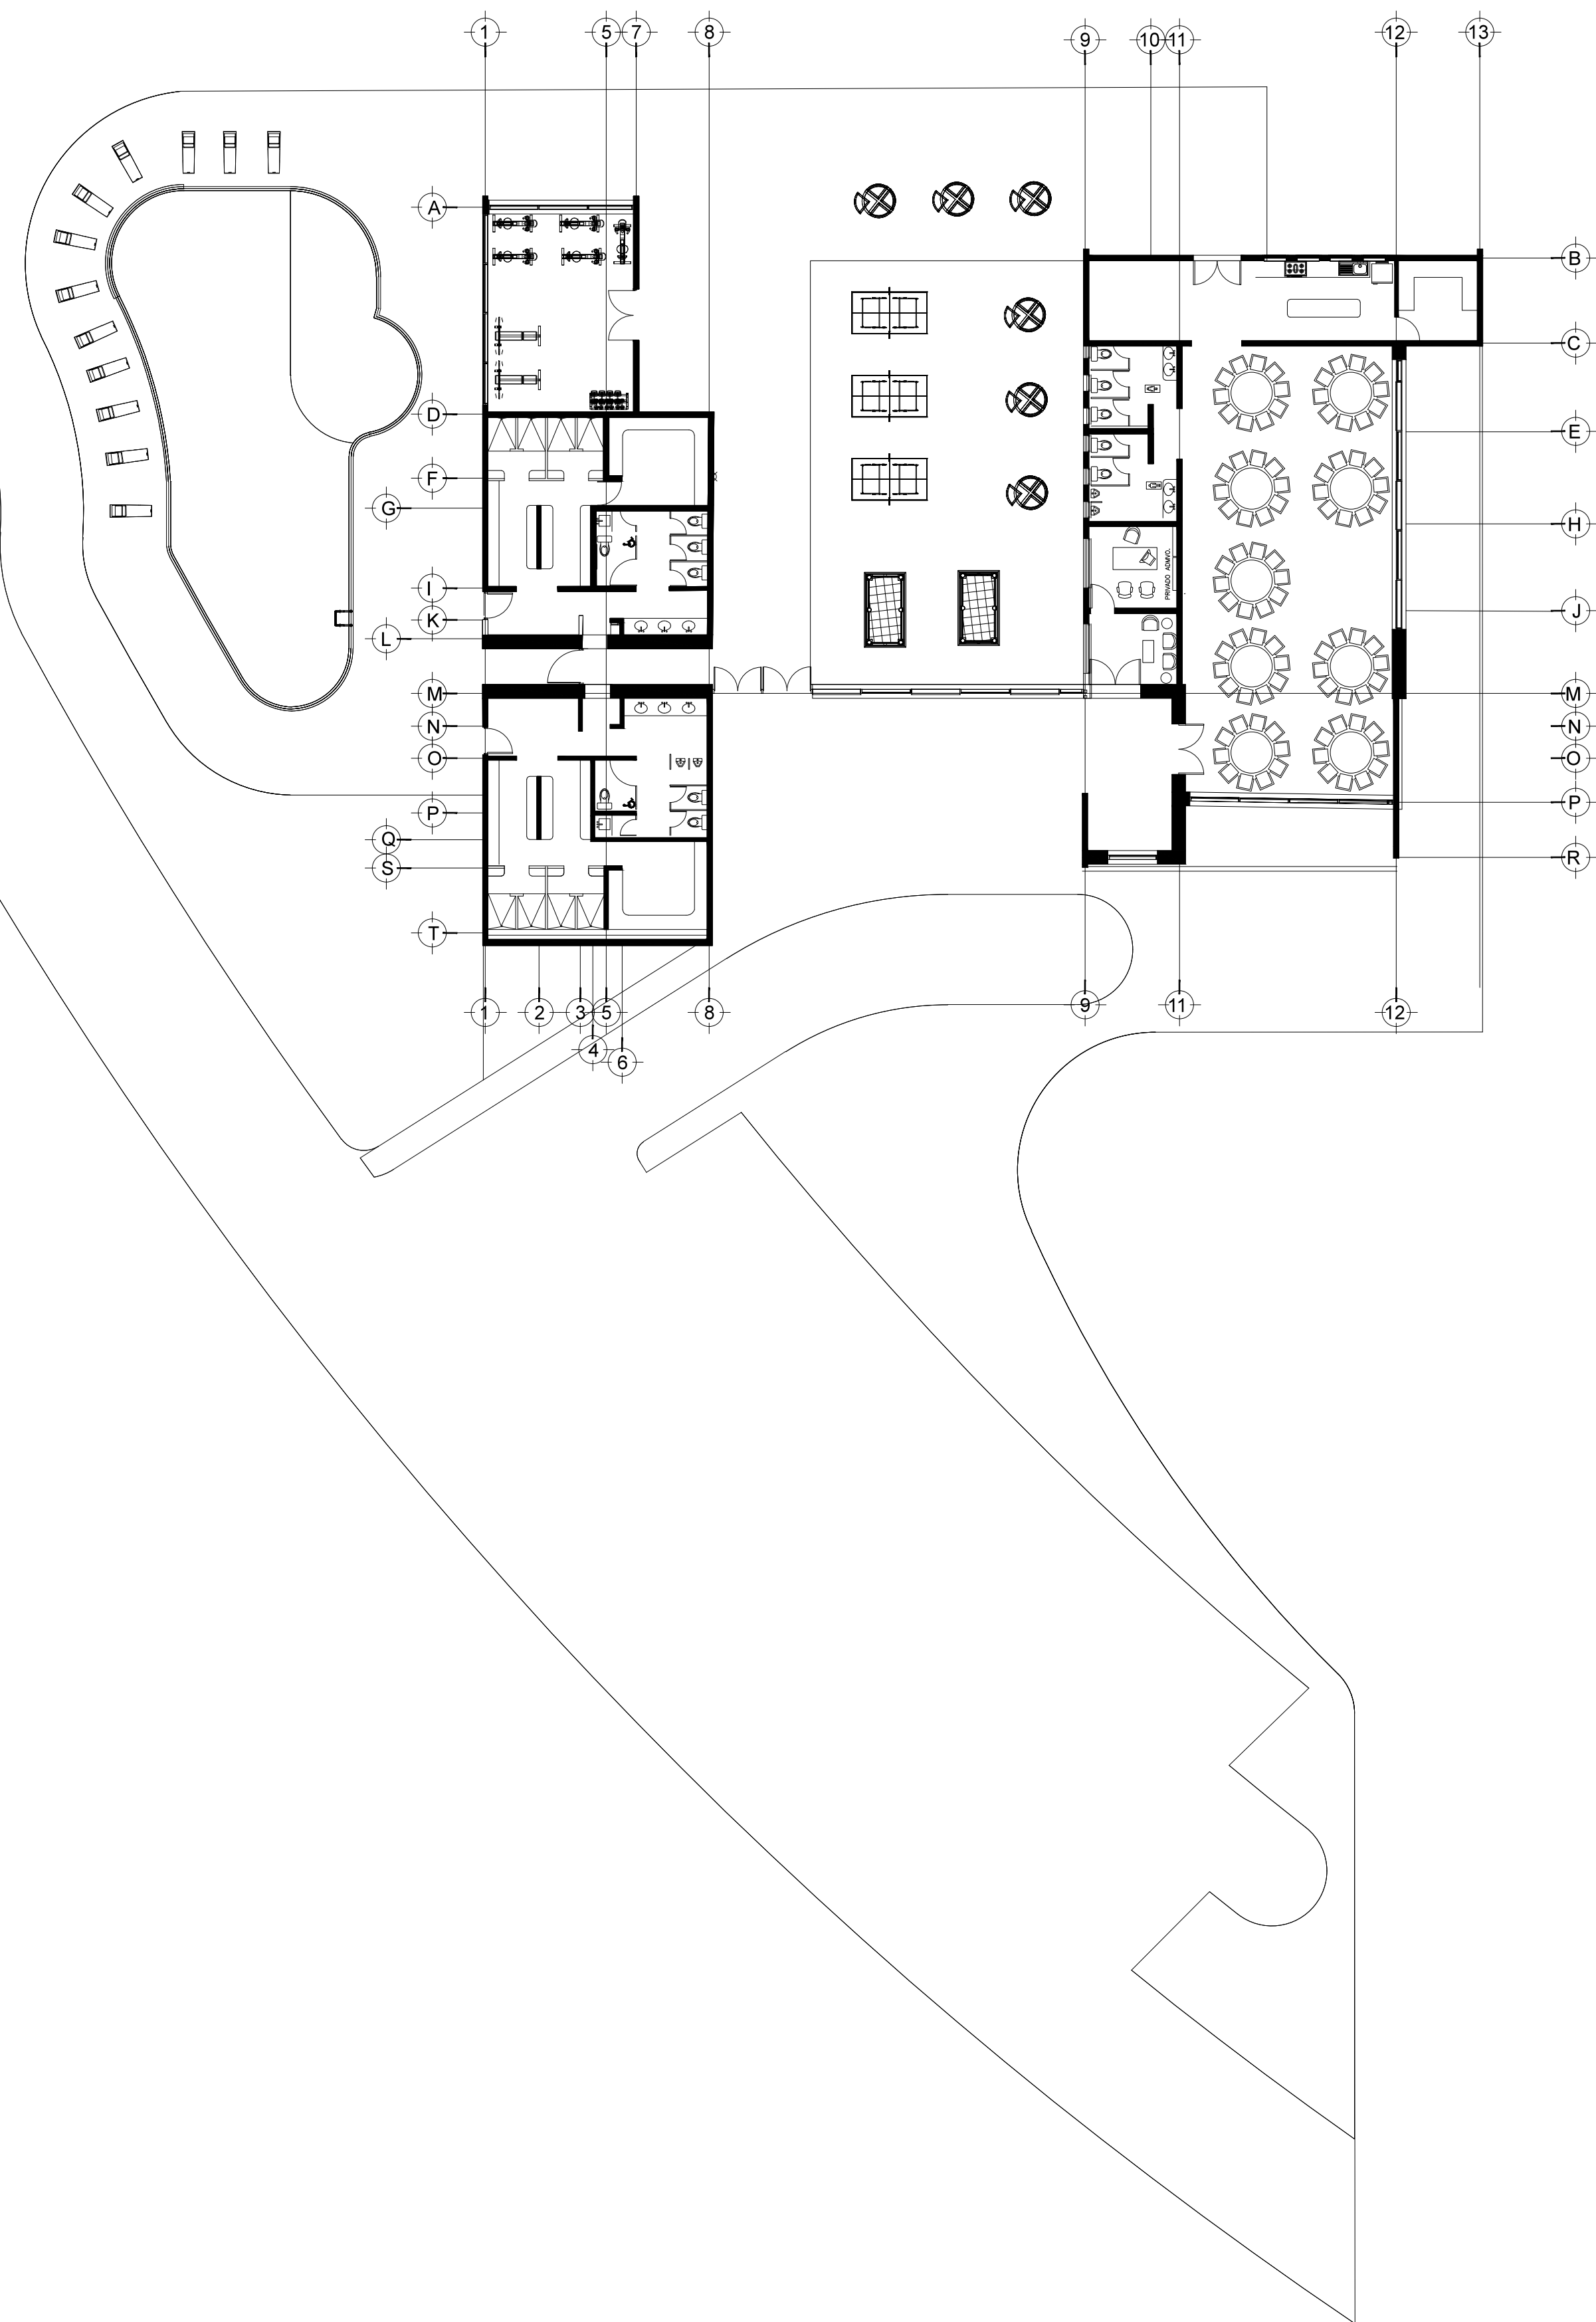

PLANTA ARQUITECTONICA
SECCION 1

ESCALA 1:100

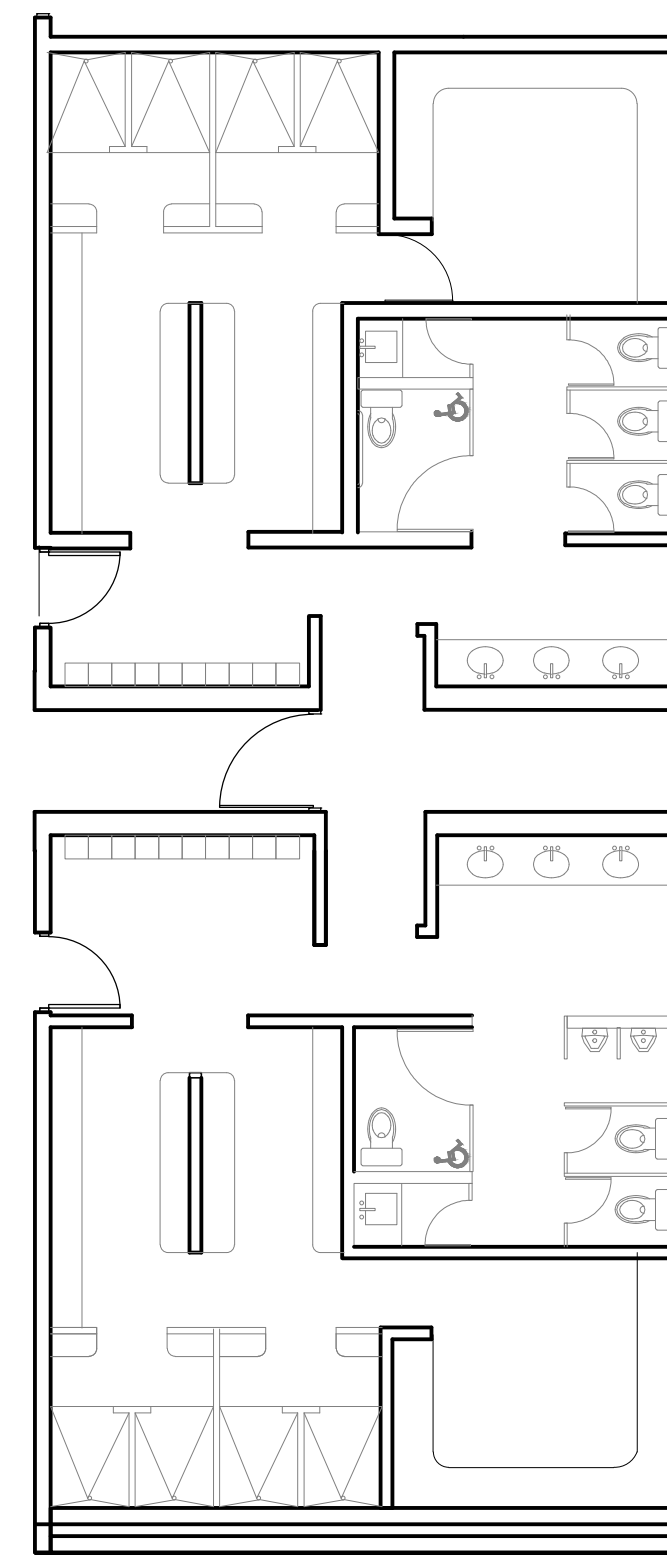

PLANTA ARQUITECTONICA
SECCION 2

ESCALA 1:100

