

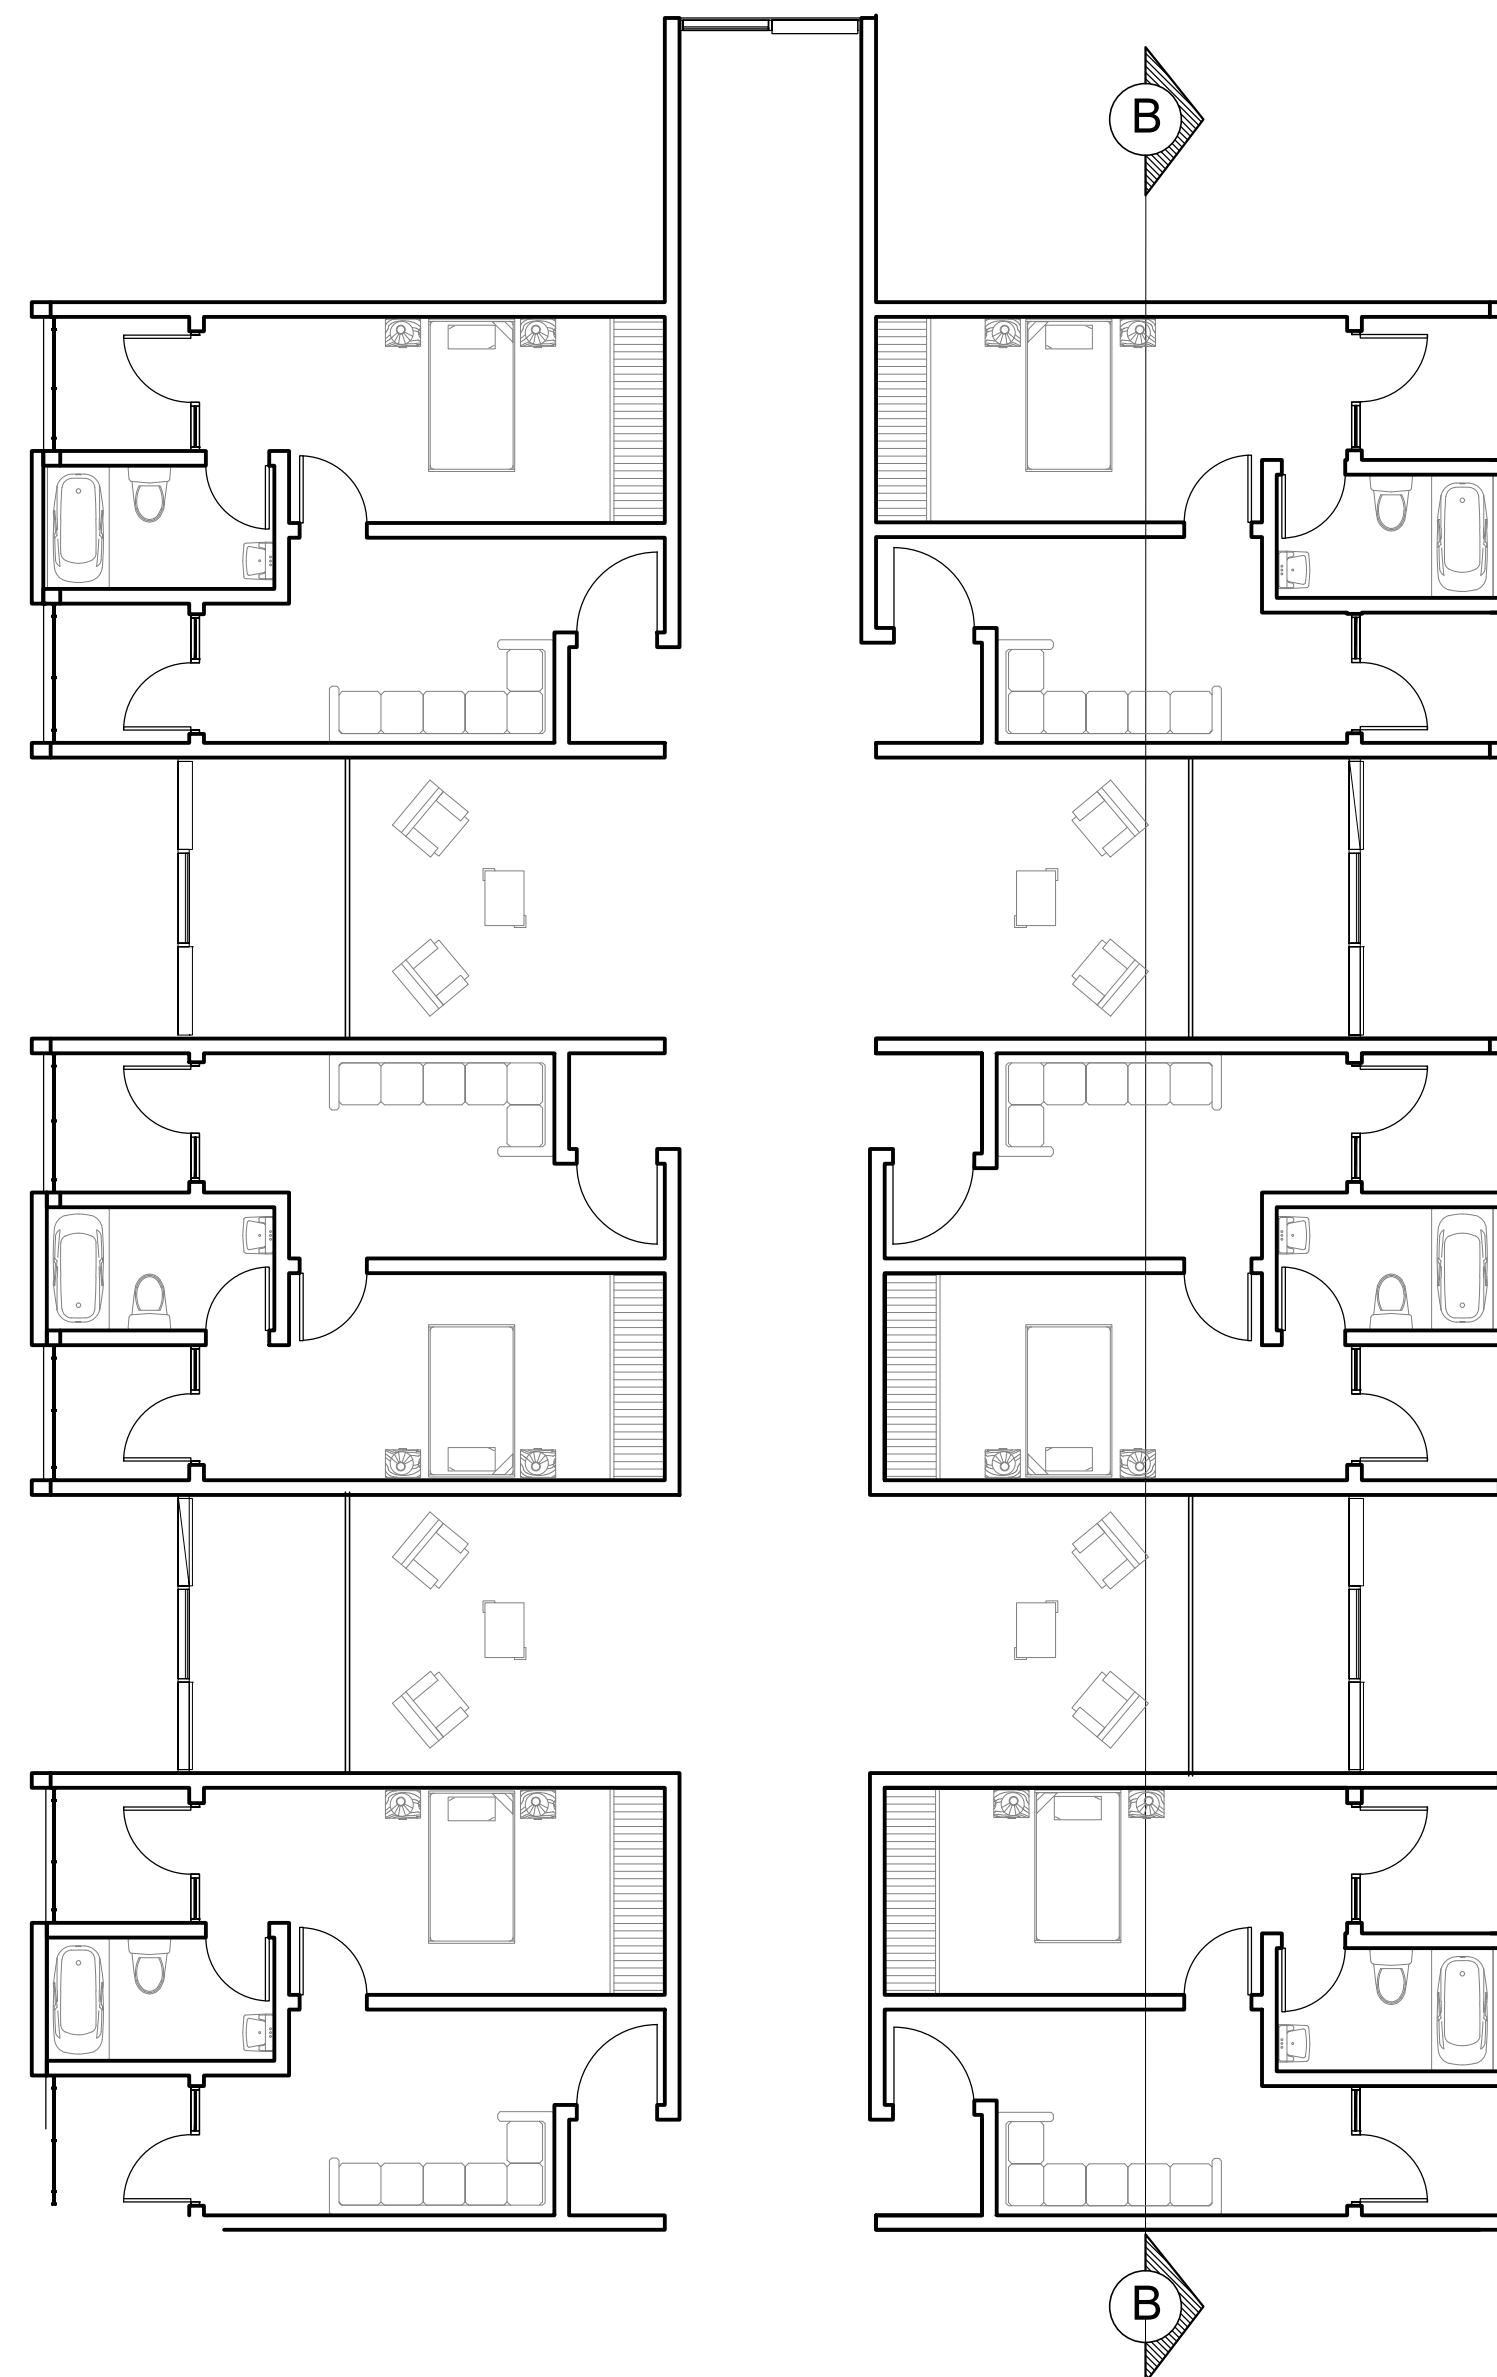


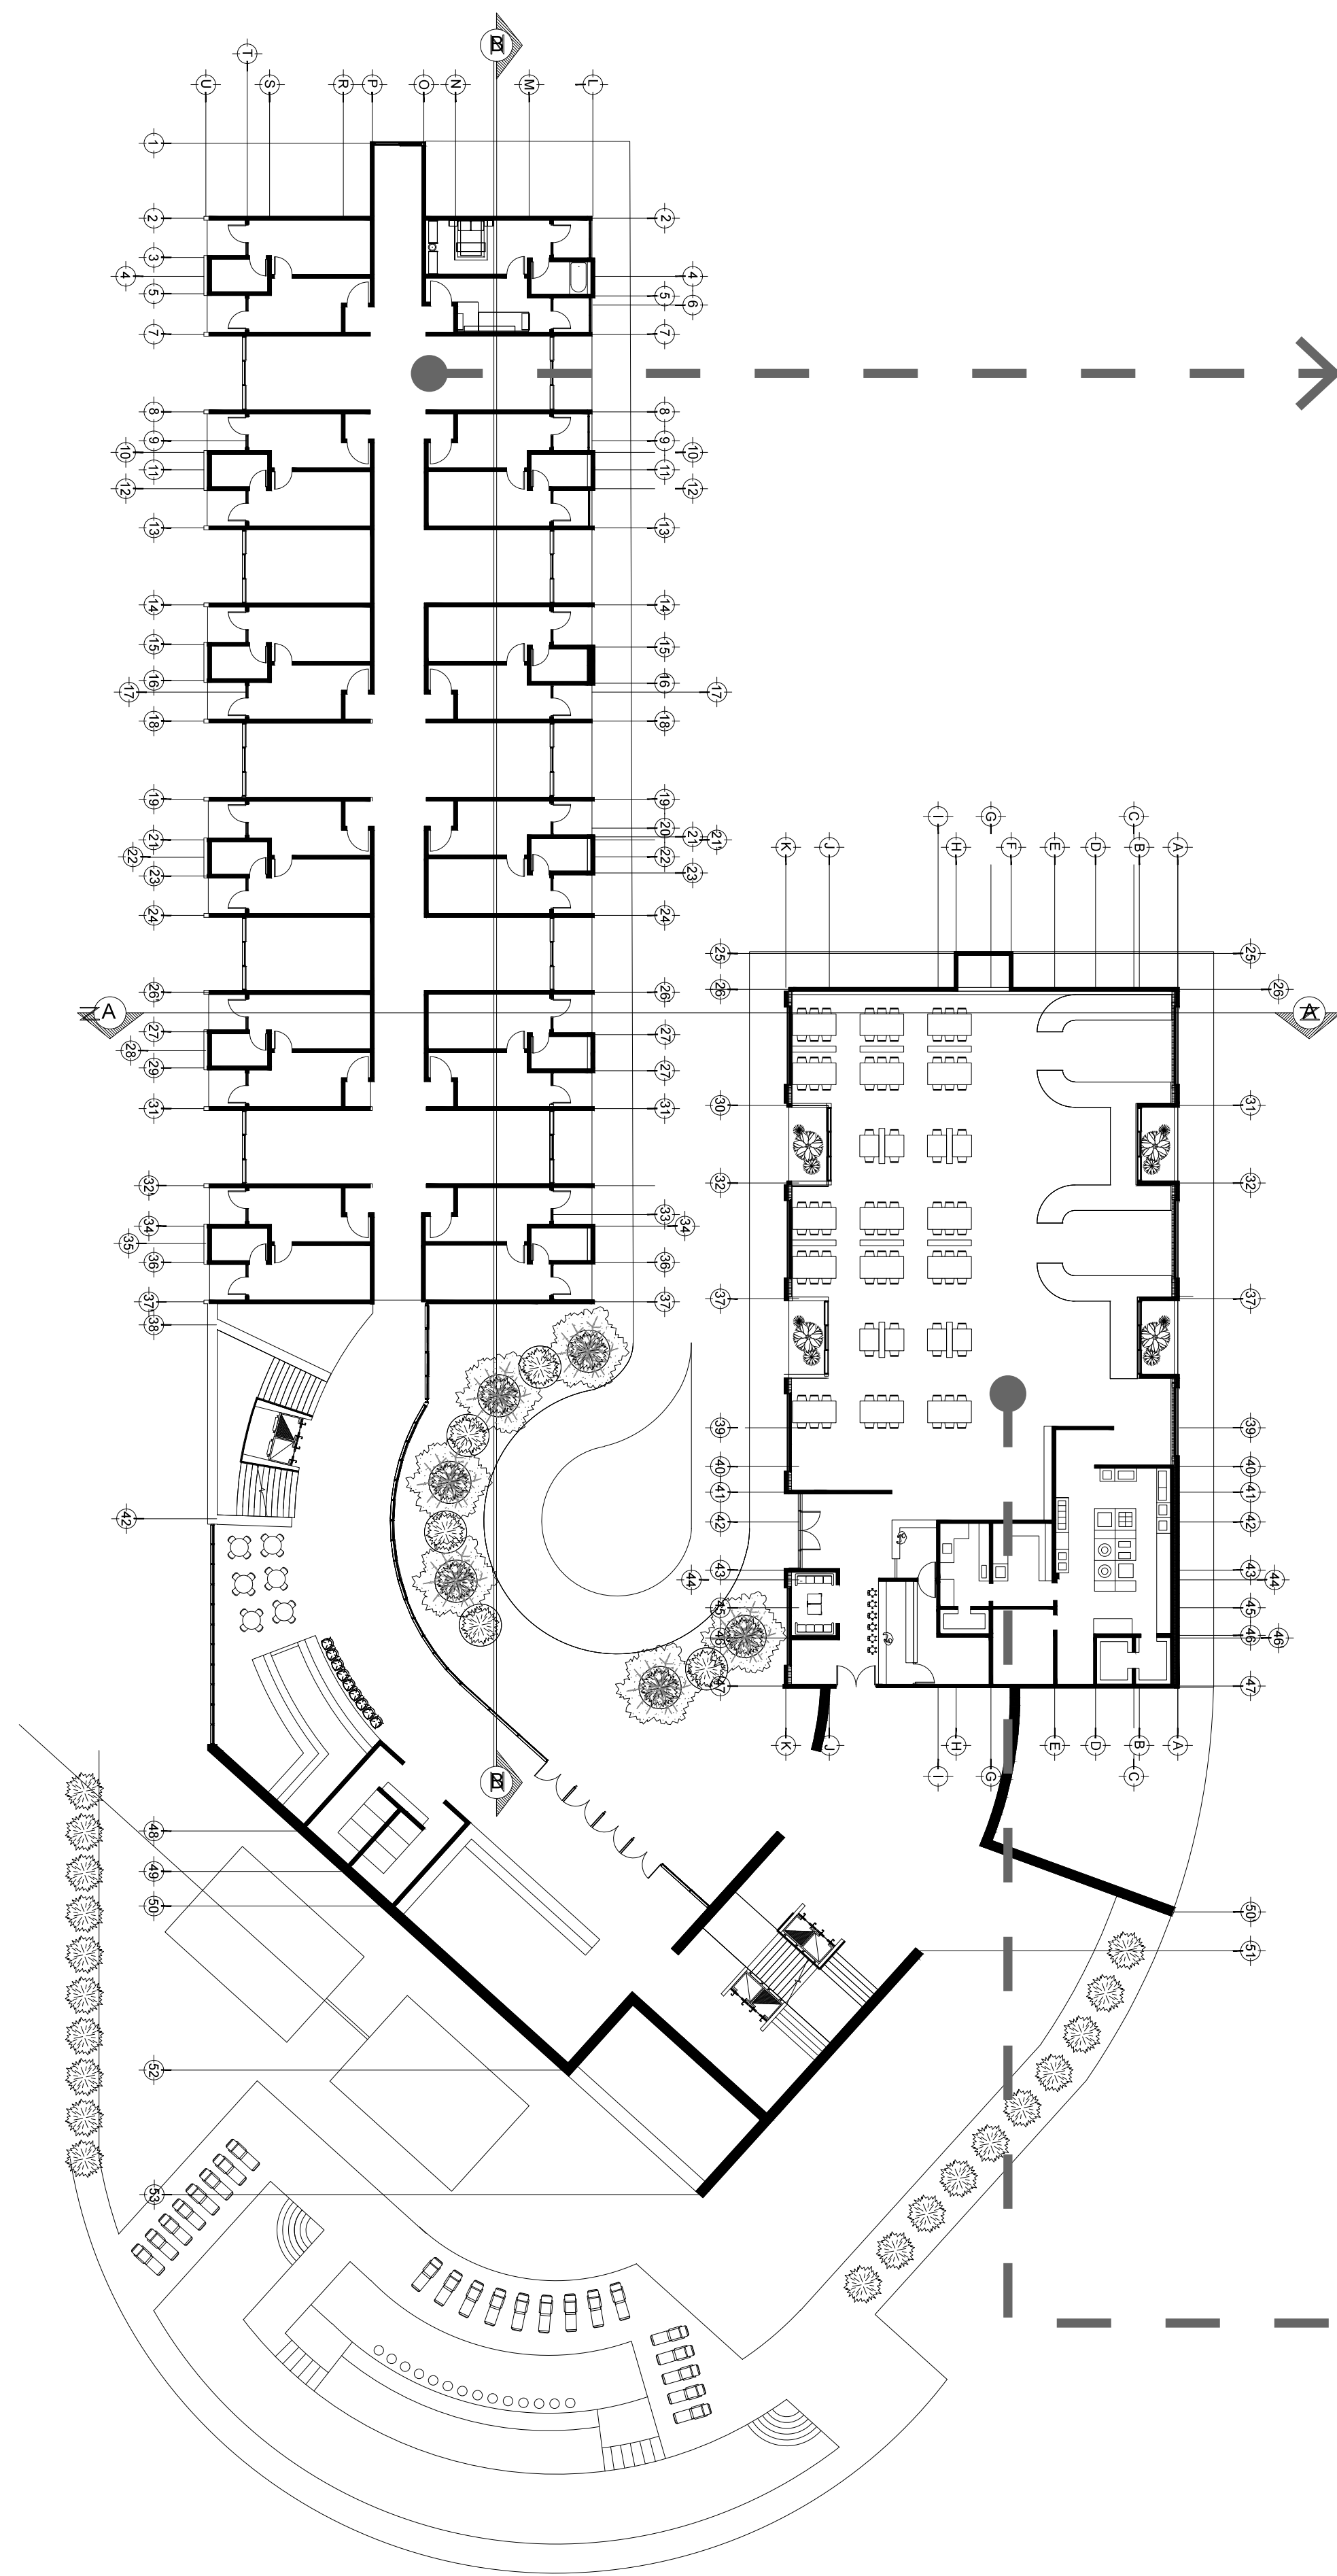

PLANTA ARQUITECTONICA N1
SECCION 1

ESCALA 1:100

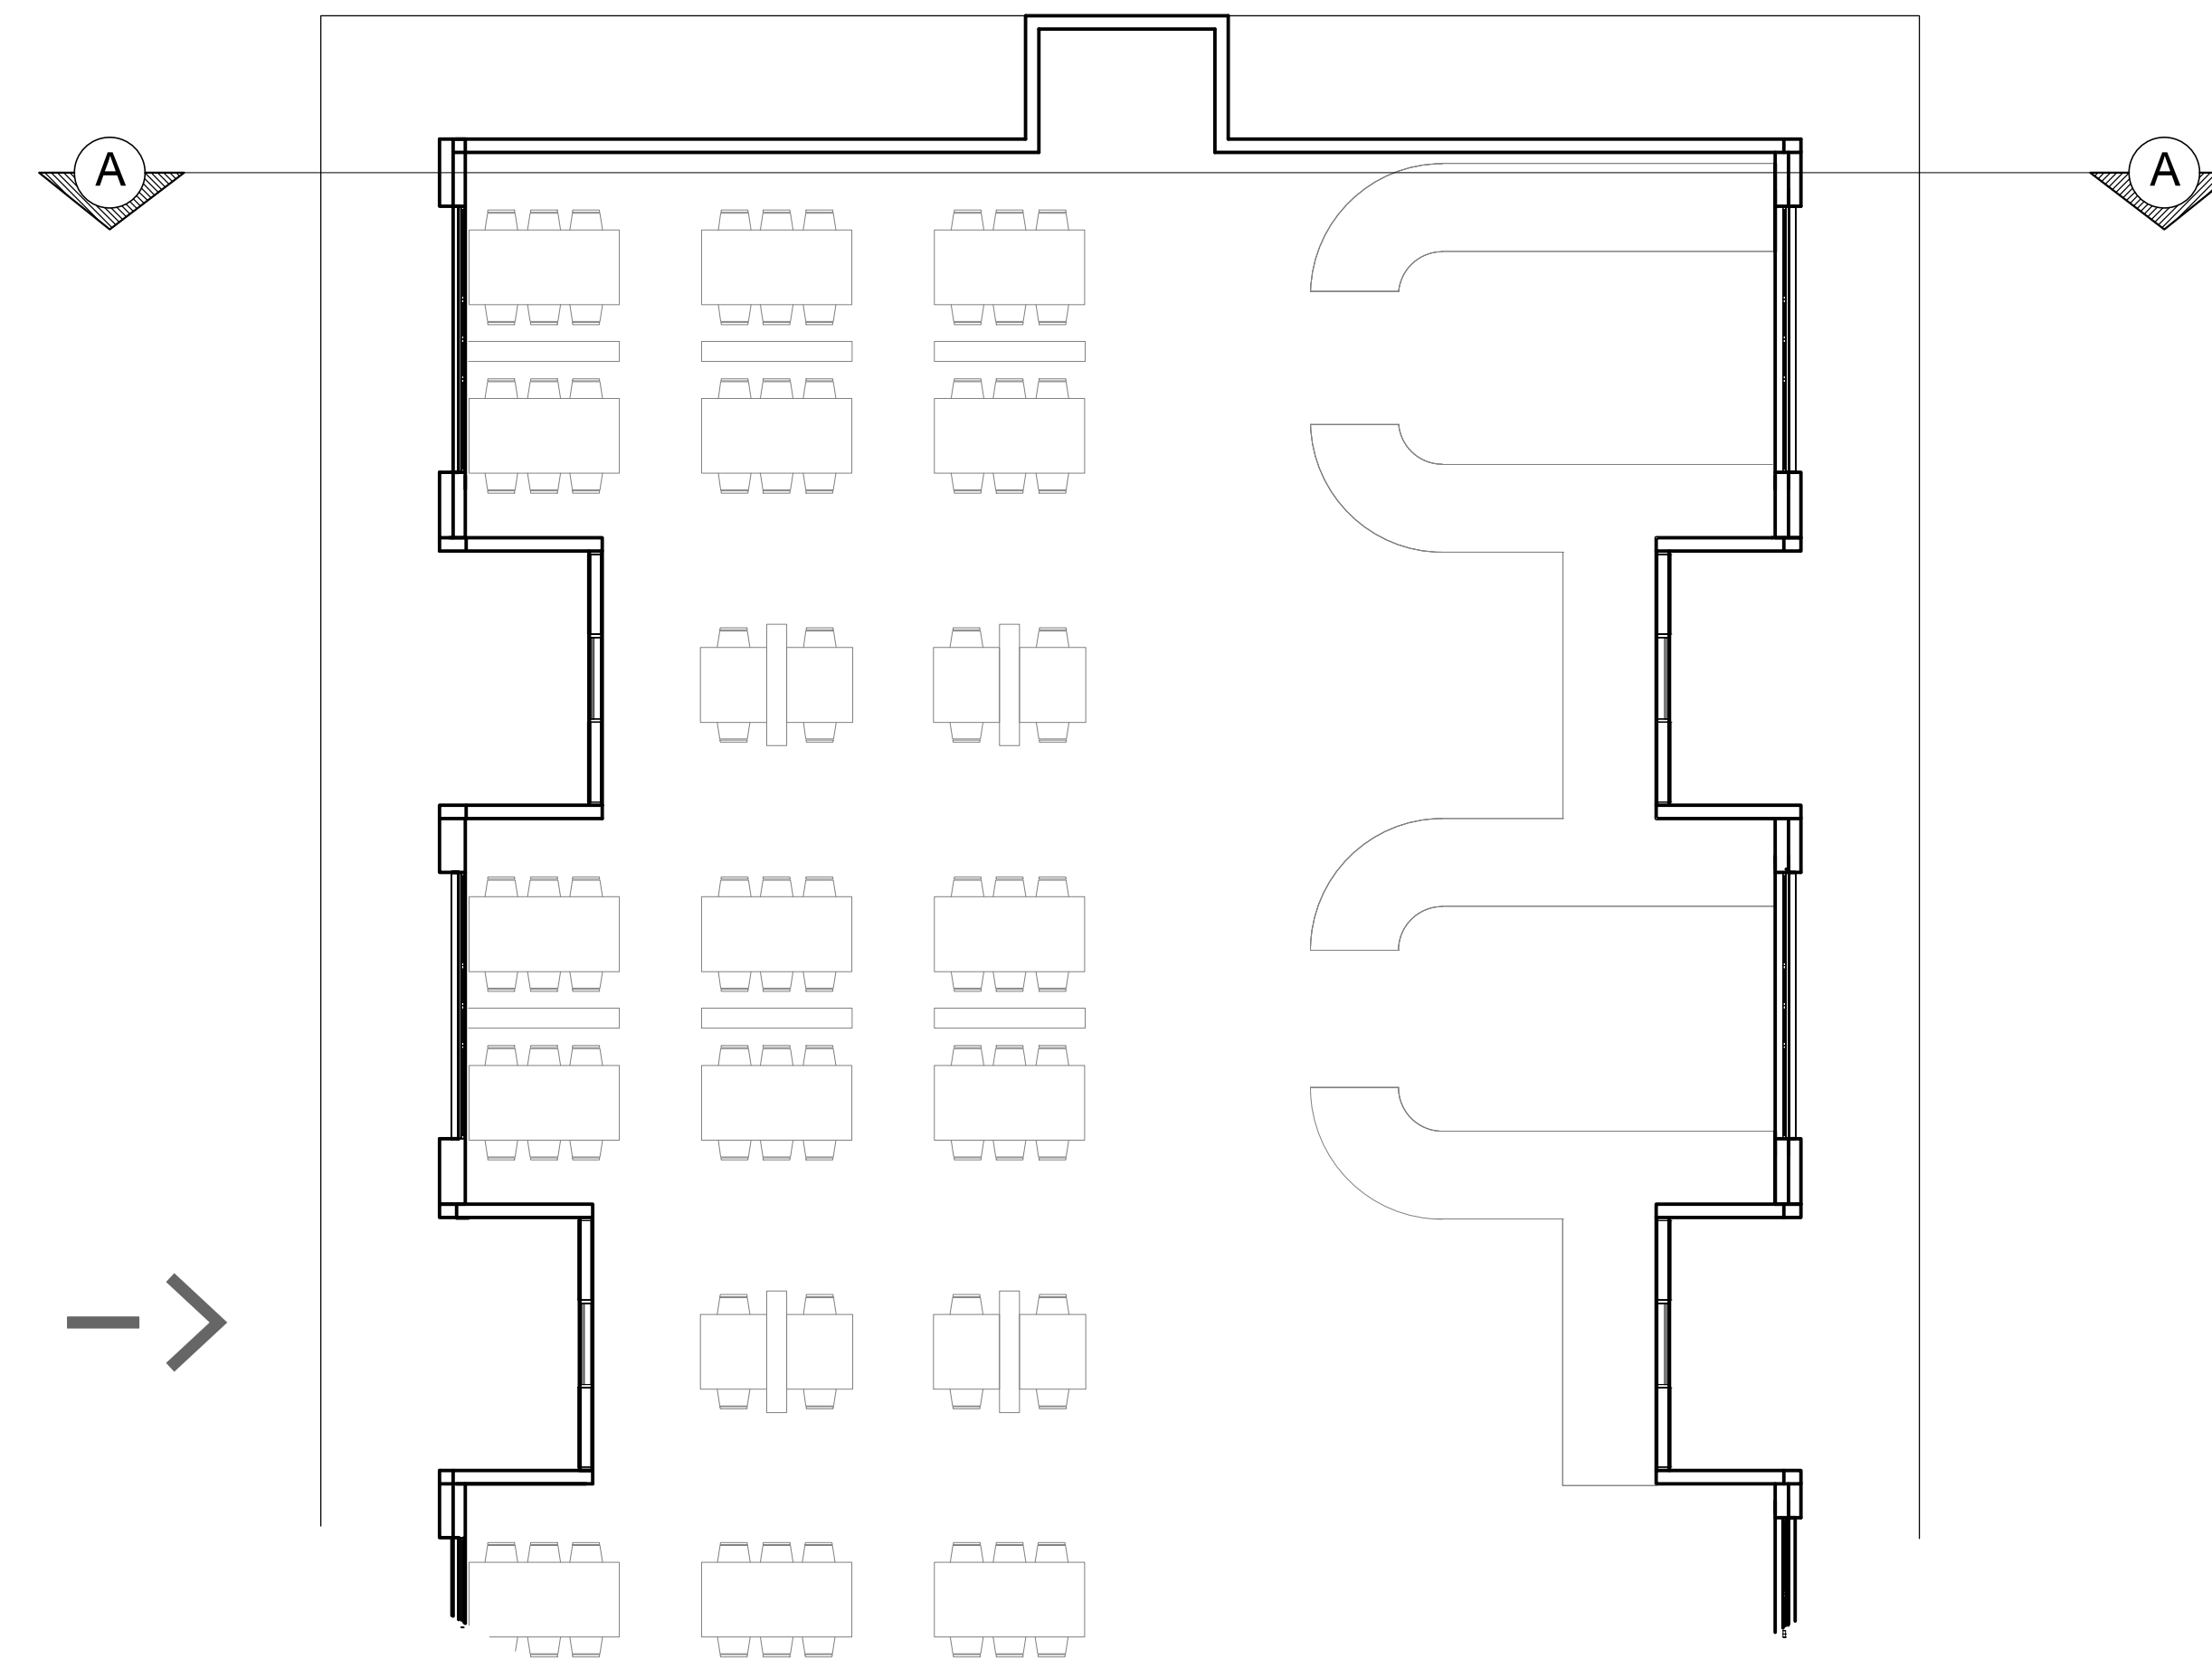

PLANTA ARQUITECTONICA N2
SECCION 2

ESCALA 1:100